

aers

agrupamento de escolas
padre joão rodrigues

sernancelhe

PLANTAS

NO ÂMBITO DO PLANO DE CONTINGÊNCIA (COVID-19)

EB 1 Padre João Rodrigues, Sernancelhe


2 0 2 0 / 2 0 2 1

PLANTA DE ACESSOS DA EB 1 (2020-2021)



Acesso externo do 1.º Ciclo

EB1

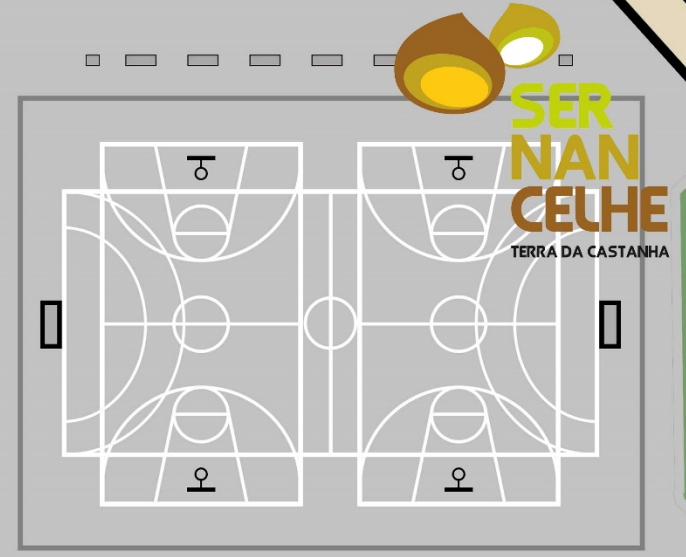

LEGENDA

- Percurso com distância de segurança (alunos, trabalhadores 1.º Ciclo)
- Percurso com distância de segurança (alunos e trabalhadores 3.ºB, 4.ºA, 4.ºB)
- Entrada para o edifício escolar (alunos e trabalhadores 1.º Ciclo)
- Entrada para o edifício escolar (alunos e trabalhadores 3.ºB, 4.ºA, 4.ºB)
- Zona de desinfeção
- Separação do 1.º Ciclo dos 2.º e 3.º Ciclos

R. Padre João Rodrigues R. Padre João Rodrigues R. Pad

EB2,3



SALAS ATRIBUÍDAS A CADA TURMA




agrupamento de escolas
padre joão rodrigues

semancelhe



SER
NAN
CELHE


TERRA DA CASTANHA

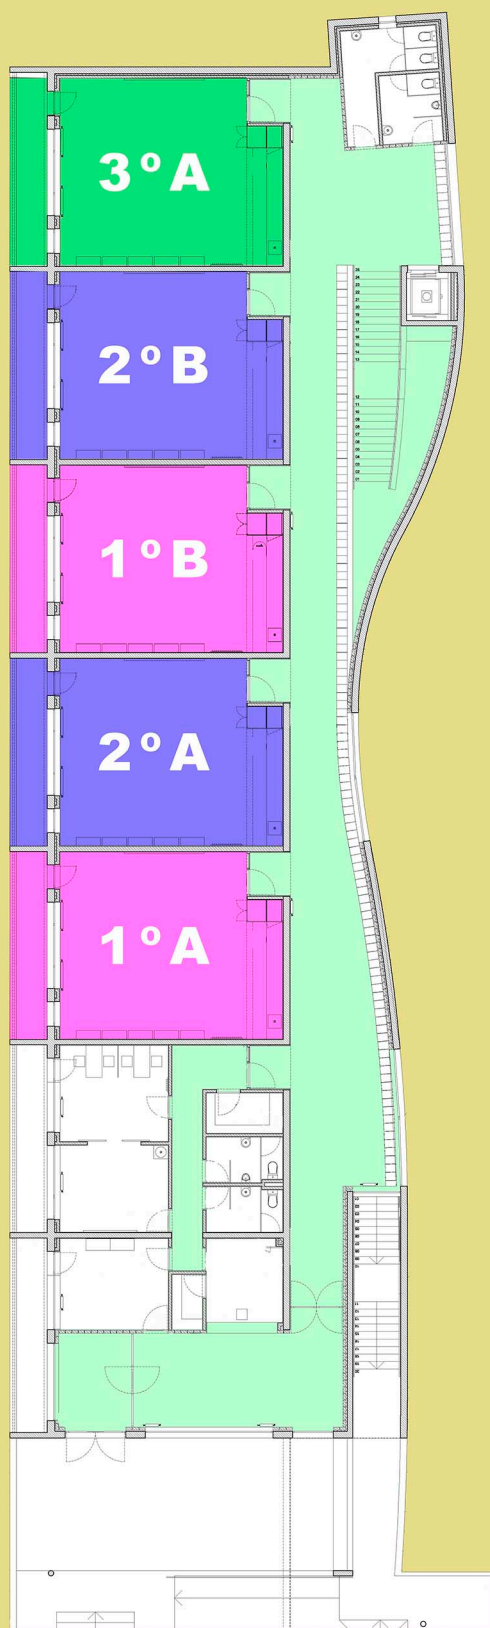

SAÚDE 24: 808 24 24 24
INTERNO: 254 595 272

Piso 0


SALAS ATRIBUÍDAS A CADA TURMA

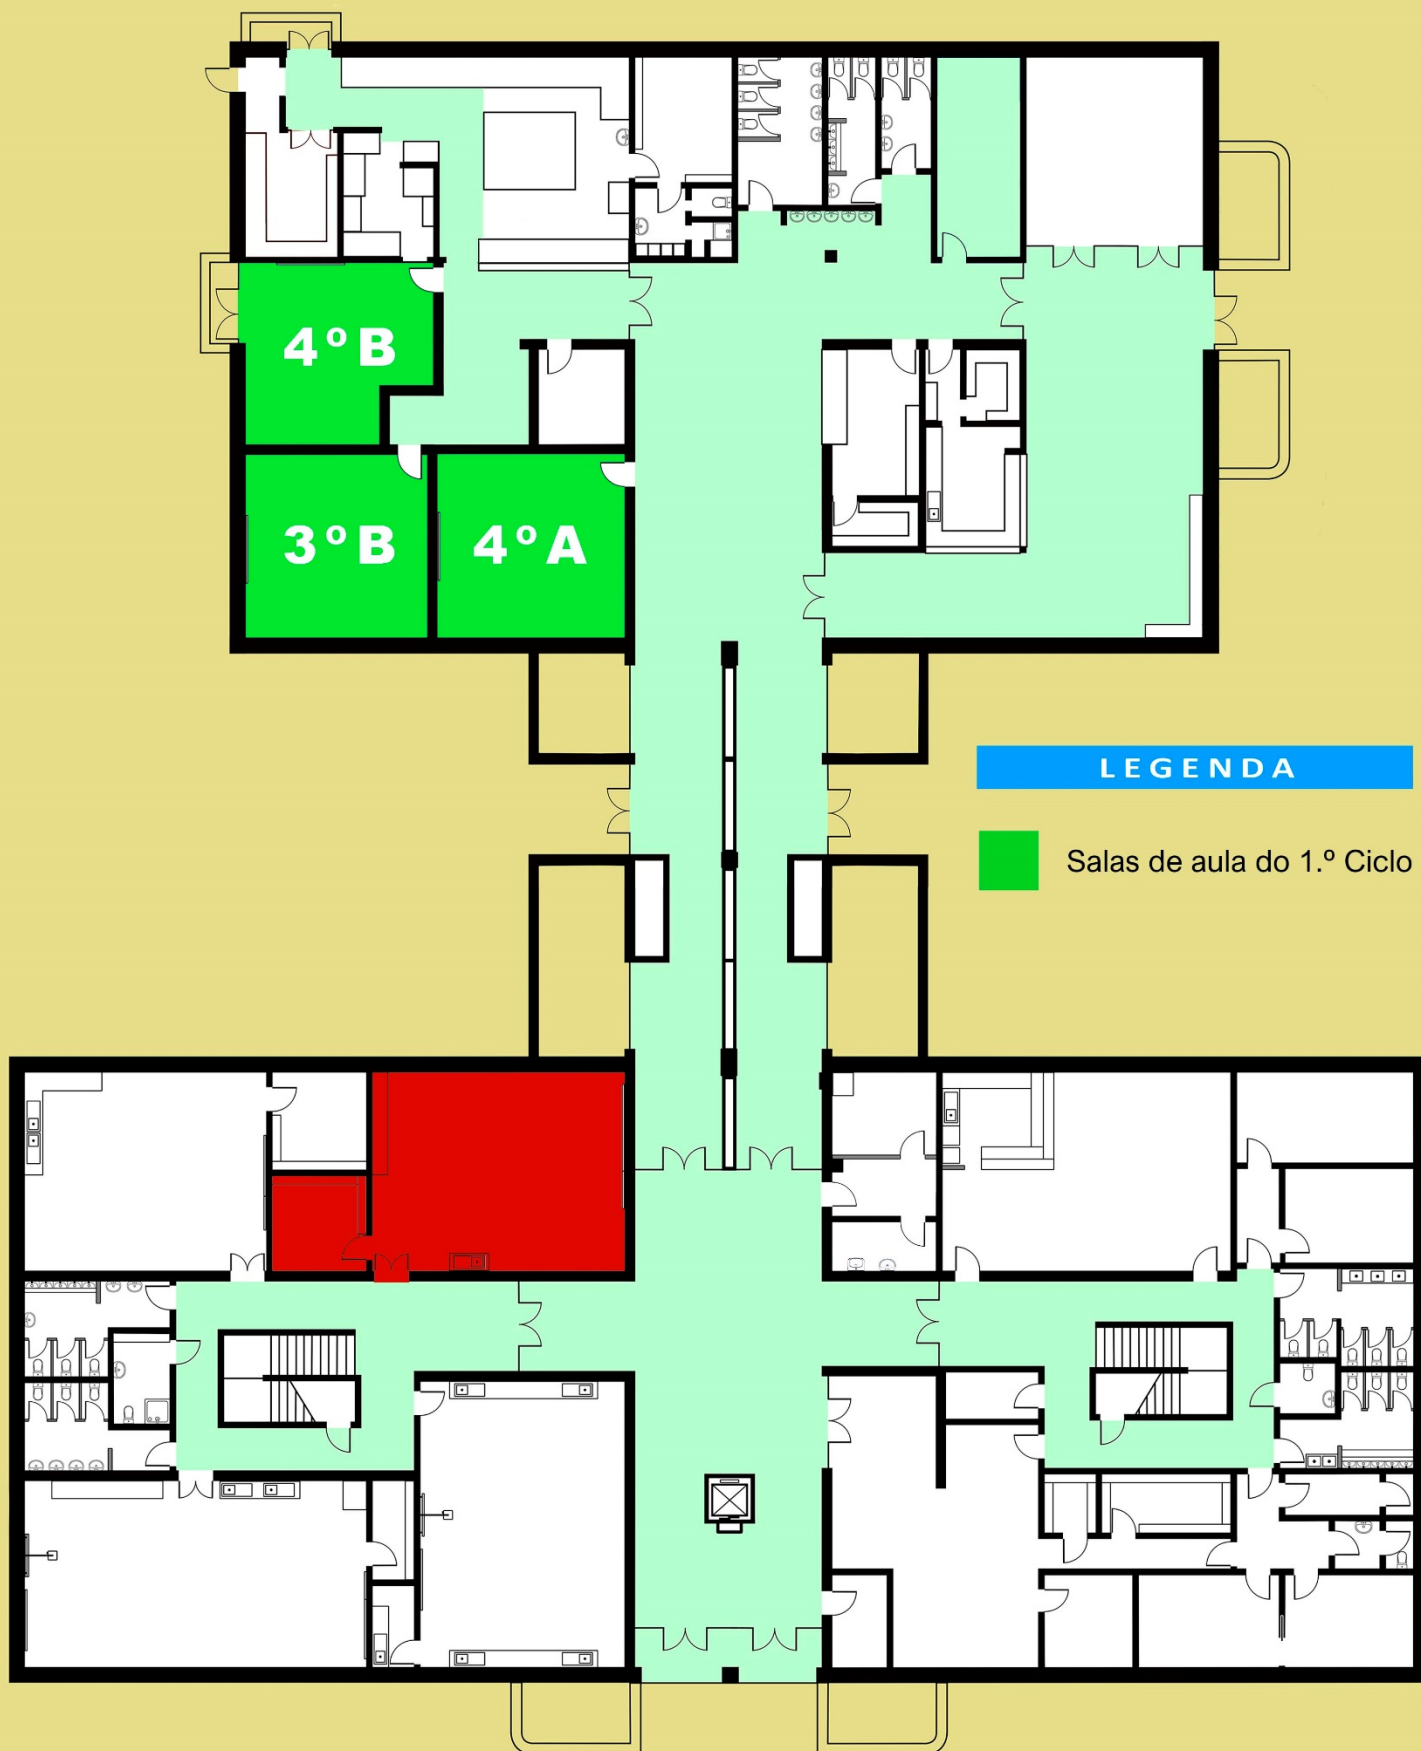


CIRCUITO ATÉ À SALA DE “ISOLAMENTO”

aes
agrupamento de escolas
padre joão rodrigues
semancelhe


1 EB Padre João Rodrigues

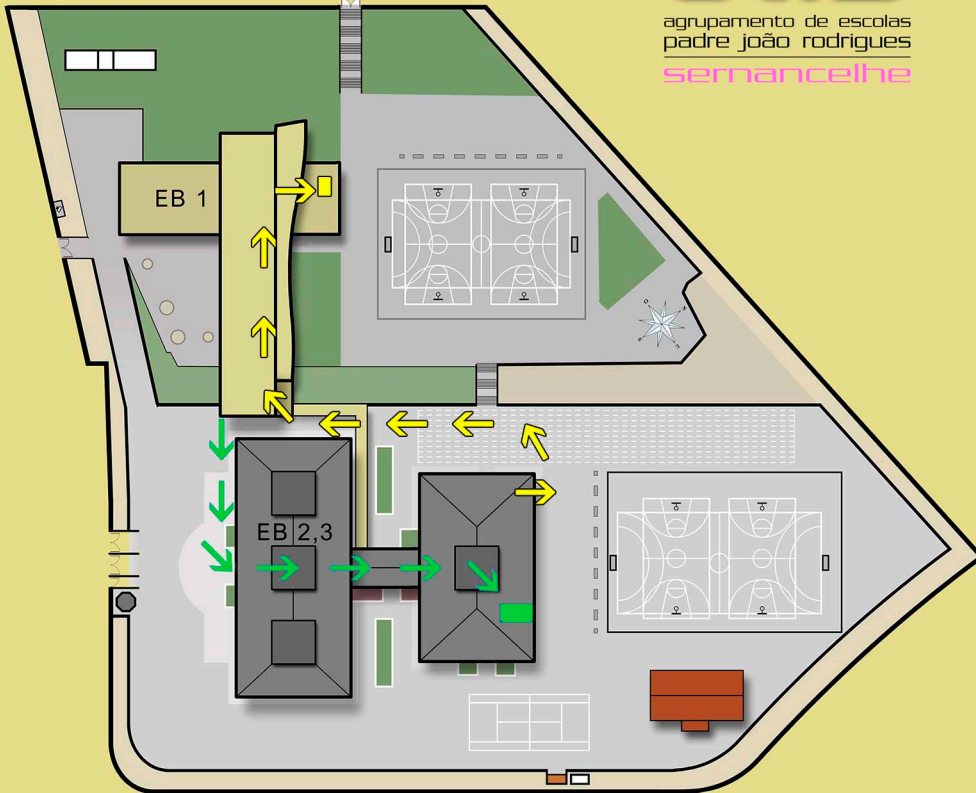

2 EB 1 Padre João Rodrigues (Piso 1)

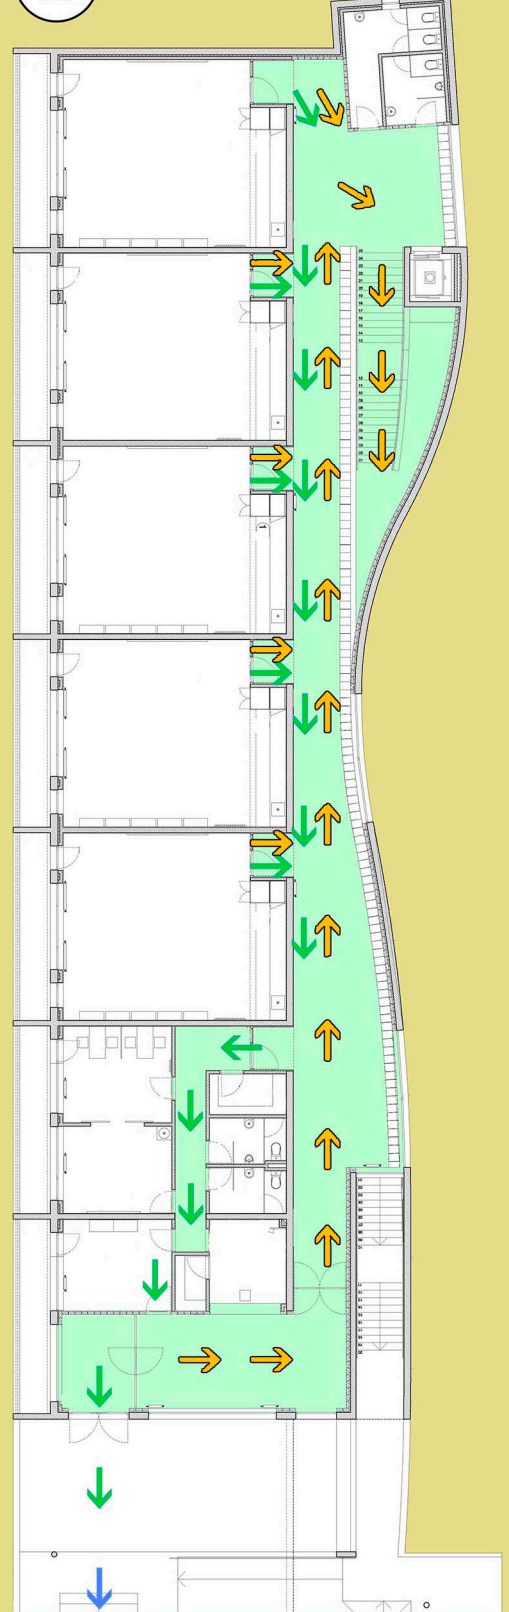

3 EB 1 Padre João Rodrigues (Piso 0)

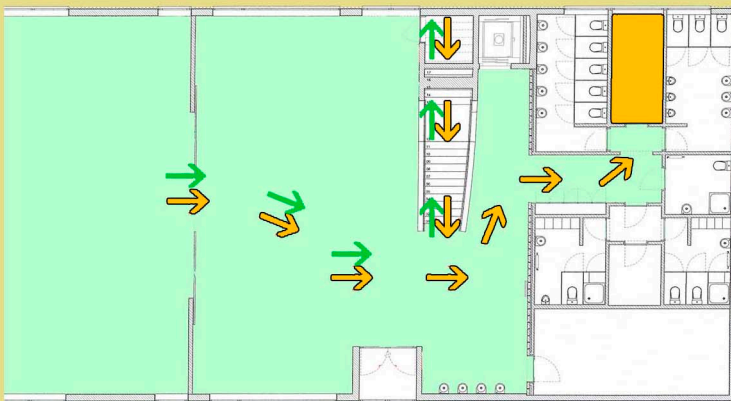

LEGENDA

- Sala de “isolamento” de Alunos do 1º ciclo
- Sala de “isolamento” de Trabalhadores
- Circuito até à sala de “isolamento” de Alunos
- Circuito até à sala de “isolamento” de Trabalhadores

SAÚDE 24: 808 24 24 24
INTERNO: 254 595 272

PLANTA DOS ESPAÇOS DE RECREIO DA EB 1 (2020-2021)

aes
agrupamento de escolas
padre joão rodrigues
sernancelhe

